



*Общество с Ограниченной Ответственностью*  
**« З а у р а л Л е с п р о е к т »**

ОГРН 1074510001191 ИНН 4510023620 КПП 450101001

641310, Российская Федерация, Курганская область, г. Курган  
ул. Кравченко, 55, оф. 345

Тел. 8(3522) 60-80-68  
Тел./факс: 8(3522) 60-80-68

E-mail: [zaurallp@list.ru](mailto:zaurallp@list.ru)  
[www.zaurallesproekt45.ru](http://www.zaurallesproekt45.ru)

---

**ПРОЕКТ МЕЖЕВАНИЯ ТЕРРИТОРИИ**  
предусматривающий размещение линейного объекта:  
**«Сеть газораспределения с. Введенское Мишкинского района  
Курганской области»**

**ОСНОВНАЯ ЧАСТЬ**

**Том 3**

г. Курган, 2018



Общество с Ограниченной Ответственностью  
**«З а у р а л Л е с п р о е к т»**

ОГРН 1074510001191 ИНН 4510023620 КПП 450101001

641310, Российская Федерация, Курганская область, г. Курган  
ул. Кравченко, 55, оф. 345

Тел. 8(3522) 60-80-68  
Тел./факс: 8(3522) 60-80-68

E-mail: [zaurallp@list.ru](mailto:zaurallp@list.ru)  
[www.zaurallesprojekt45.ru](http://www.zaurallesprojekt45.ru)

---

**ПРОЕКТ МЕЖЕВАНИЯ ТЕРРИТОРИИ**  
предусматривающий размещение линейного объекта:  
**«Сеть газораспределения с. Введенское Мишкинского района**  
**Курганской области»**

**ОСНОВНАЯ ЧАСТЬ**

**Том 3**

**Заказчик: ПК «Победа»**

**Исполнитель: ООО «ЗауралЛеспроект»**

**Директор ООО «ЗауралЛеспроект»**

**Проект разработал**



**А. О. Теляков**

**Л. Р. Аитбаева**

**г. Курган, 2018**

**СОДЕРЖАНИЕ  
ТОМА 3**

<b>№ п/п</b>	<b>Наименование</b>	<b>№ стр.</b>
<b>ОСНОВНАЯ ЧАСТЬ</b>		
<b>1.</b>	<b>Раздел 1. Пояснительная записка</b>	
<b>2.</b>	<b>Раздел 2. Графические материалы</b>	



Общество с Ограниченной Ответственностью  
**«З а у р а л Л е с п р о е к т»**

ОГРН 1074510001191 ИНН 4510023620 КПП 450101001

641310, Российская Федерация, Курганская область, г. Курган  
ул. Кравченко, 55, оф. 345

Тел. 8(3522) 60-80-68  
Тел./факс: 8(3522) 60-80-68

E-mail: [zaurallp@list.ru](mailto:zaurallp@list.ru)  
[www.zaurallesproekt45.ru](http://www.zaurallesproekt45.ru)

---

**ПРОЕКТ МЕЖЕВАНИЯ ТЕРРИТОРИИ**  
предусматривающий размещение линейного объекта:  
«Сеть газораспределения с. Введенское Мишкинского района  
Курганской области»

**ОСНОВНАЯ ЧАСТЬ**  
Том 3  
Раздел 1. Пояснительная записка

Заказчик: ПК «Победа»

Исполнитель: ООО «ЗауралЛеспроект»

Директор ООО «ЗауралЛеспроект»

Проект разработал

  
А.Ю. Геляков  
Р. Дибеева

г. Курган, 2018

**СОСТАВ  
ПРОЕКТА МЕЖЕВАНИЯ ТЕРРИТОРИИ**

**Том 3**

<b>№ п/п</b>	<b>Наименование</b>	<b>№ стр.</b>
<b>Раздел 1. Пояснительная записка</b>		
<b>1.</b>	<b>Перечень и сведения о площади образуемых земельных участков, в том числе возможные способы их образования</b>	
<b>2.</b>	<b>Перечень и сведения о площади образуемых земельных участков, которые будут отнесены к территориям общего пользования или имуществу общего пользования, в том числе в отношении которых предполагаются резервирование и (или) изъятие для государственных нужд</b>	
<b>3.</b>	<b>Вид разрешенного использования образуемых земельных участков в соответствии с проектом планировки территории в случаях, предусмотренных настоящим Кодексом</b>	

### Исходные материалы, используемые в проекте межевания территории

В данном разделе предоставлена краткая характеристика о подготовке проекта межевания территории, необходимой для размещения объекта: «**Сеть газораспределения с. Введенское Мишкинского района Курганской области**»

Проект межевания территории выполнен в соответствии с:

- сведениями государственного кадастра недвижимости, предоставленными на территорию проектирования;
- Градостроительным кодексом Российской Федерации;
- инженерно-геодезических изысканий;
- инженерно-геологических изысканий;
- на основе чертежей и схемы расположения испрашиваемого земельного участка на кадастровом плане территории;

#### 1. Перечень и сведения о площади образуемых земельных участков, в том числе возможные способы их образования

Образуемый земельный участок для размещения газопровода расположен в границах кадастровых кварталов 45:12:0404021, 45:12:040402.

Объект строительства - газопровод среднего давления.

Вид разрешенного использования земельного участка - коммунальное обслуживание: «Сеть газораспределения с. Введенское Мишкинского района Курганской области».

Для строительства проектируемого газопровода среднего давления выполняется отчуждение земель во временное и постоянное пользование. Испрашиваемые земли предоставляются в краткосрочную аренду с возвратом землепользователям после проведения рекультивации нарушенных земель.

Категория земель – земли населенных пунктов.

Координаты характерных точек границ образуемого земельного участка:

##### СК Введенское (многоконтурный земельный участок :ЗУ1)

№	x	y
<b>:547/чзу1</b>		
н1	7585,63	8858,04
н2	7587,35	8862,22
н3	7579,28	8863,62
н4	7577,99	8860,08
н5	7581,85	8859,37
н6	7581,58	8858,71
н1	7585,63	8858,04

№	x	y
<b>:546/чзу1</b>		
н7	7577,94	8860,09
н8	7579,28	8863,62
н9	7579,35	8863,94
н10	7574,29	8864,89
н11	7574,32	8864,54
н12	7573,02	8860,99
н7	7577,94	8860,09

<b>:546/чзү2</b>		
н13	7565,80	9001,65
н14	7558,26	9078,23
н15	7556,38	9093,52
н16	7555,24	9083,02
н17	7559,89	9039,90
н13	7565,80	9001,65
<b>:546/чзү3</b>		
н18	7567,97	9170,17
н19	7568,70	9174,10
н20	7563,76	9174,80
н21	7563,03	9170,86
н18	7567,97	9170,17
<b>:546/чзү4</b>		
н22	7570,14	8957,64
н23	7569,73	8961,74
н24	7564,63	8962,48
н25	7564,95	8959,23
н26	7565,04	8958,38
н22	7570,14	8957,64
<b>:554/чзү1</b>		
н27	7724,04	9094,34
н28	7724,50	9098,28
н29	7720,54	9098,96
н30	7720,08	9095,02
н27	7724,04	9094,34
<b>:554/чзү2</b>		
н31	7597,47	9116,10
н32	7588,45	9118,22
н33	7563,88	9123,58
н34	7564,94	9125,74
н35	7560,83	9126,45
н36	7559,68	9124,09
н37	7559,52	9122,62
н31	7597,47	9116,10
<b>:554/чзү3</b>		
н38	7510,06	9178,62
н39	7505,92	9183,28
н40	7499,82	9184,17
н41	7503,96	9179,52
н38	7510,06	9178,62
<b>:563/чзү1</b>		
н42	7339,45	8900,94
н43	7395,19	8893,12
н44	7475,86	8882,73
н45	7414,02	8893,32
н46	7339,57	8901,95
н42	7339,45	8900,94
<b>:563/чзү2</b>		
н47	7492,17	8729,37
н48	7497,99	8776,54
н49	7500,92	8805,19
н50	7503,46	8820,92
н51	7510,36	8876,82
н52	7504,15	8877,89
н53	7503,67	8873,96
н54	7507,87	8873,24
н55	7496,96	8805,71
н56	7489,17	8729,74
н47	7492,17	8729,37
<b>:132/чзү1</b>		
н63	7652,30	9386,36
н64	7645,26	9395,78

н65	7637,13	9401,72
н66	7630,17	9415,24
н67	7618,69	9429,72
н68	7628,18	9411,31
н69	7636,60	9400,69
н70	7641,28	9394,43
н63	7652,30	9386,36
<b>:132/чзү2</b>		
н71	7665,32	9322,60
н72	7669,59	9323,00
н73	7682,25	9367,03
н74	7705,14	9390,58
н75	7712,50	9399,64
н76	7710,20	9401,52
н77	7704,60	9395,76
н78	7682,21	9368,79
н79	7679,97	9370,43
н80	7678,96	9369,39
н81	7669,93	9373,47
н82	7680,39	9365,81
н83	7671,98	9345,79
н71	7665,32	9322,60
<b>:553/чзү1</b>		
н84	7311,41	9396,01
н85	7312,66	9399,82
н86	7309,90	9401,03
н87	7308,65	9397,22
н84	7311,41	9396,01
<b>:553/чзү2</b>		
н88	7233,10	9032,74
н89	7233,50	9048,09
н90	7234,44	9071,57
н91	7234,25	9088,53
н92	7234,55	9114,73
н93	7236,28	9120,70
н94	7236,28	9120,95
н95	7253,08	9191,22
н96	7254,84	9199,26
н97	7262,42	9231,86
н98	7263,26	9233,80
н99	7268,71	9256,62
н100	7261,81	9240,57
н101	7233,29	9121,27
н102	7232,32	9032,75
н88	7233,10	9032,74
<b>:551/чзү1</b>		
н103	7387,52	9374,56
н104	7390,06	9373,81
н105	7390,54	9377,51
н103	7387,52	9374,56
<b>:551/чзү2</b>		
н106	7274,44	9259,81
н107	7277,58	9267,12
н108	7270,07	9259,77
н109	7269,18	9257,71
н110	7268,28	9253,77
н106	7274,44	9259,81
<b>:556/чзү1</b>		
н111	7328,23	8399,49
н112	7332,22	8401,43
н113	7332,17	8410,54
н114	7336,21	8426,51
н115	7339,02	8560,97

н116	7338,67	8626,65	н173	7360,15	9093,31
н117	7341,94	8638,04	н174	7358,73	9093,55
н118	7341,70	8641,83	н175	7345,28	9008,12
н119	7337,69	8670,25	н176	7341,03	9001,94
н120	7329,52	8670,22	н177	7334,61	8988,52
н121	7329,14	8681,42	н178	7332,24	8960,99
н122	7325,14	8681,28	н179	7325,30	8926,12
н123	7325,59	8668,14	н180	7320,48	8847,07
н124	7326,21	8648,46	н181	7324,40	8823,41
н125	7325,71	8605,99	н182	7329,56	8760,95
н126	7325,81	8586,42	н183	7331,94	8708,49
н127	7320,10	8586,43	н184	7335,94	8708,67
н128	7320,04	8582,43	н185	7333,56	8761,21
н129	7325,83	8582,42	н186	7328,38	8823,91
н130	7325,92	8565,97	н187	7324,50	8847,27
н131	7324,61	8514,80	н188	7329,28	8925,60
н132	7328,61	8514,70	н189	7336,20	8960,43
н133	7329,92	8565,93	н190	7338,53	8987,34
н134	7329,82	8584,43	н172	7344,42	8999,72
н135	7329,71	8605,97	<b>:549/чзү1</b>		
н136	7330,21	8648,50	н191	7252,13	8980,86
н137	7329,65	8666,22	н192	7252,65	8996,07
н138	7334,21	8666,23	н193	7249,55	8981,44
н139	7338,06	8639,02	н191	7252,13	8980,86
н140	7334,67	8627,21	<b>:549/чзү2</b>		
н141	7335,02	8561,01	н194	7244,44	8754,47
н142	7332,23	8427,05	н195	7250,34	8927,94
н143	7328,17	8411,02	н196	7248,93	8927,98
н111	7328,23	8399,49	н197	7247,41	8864,83
<b>:556/чзү2</b>			н198	7247,31	8861,82
н144	7280,55	8376,16	н199	7243,05	8790,01
н145	7283,90	8377,91	н200	7239,96	8699,15
н146	7288,62	8380,21	н201	7241,85	8721,91
н147	7283,78	8380,18	н194	7244,44	8754,47
н148	7283,66	8401,72	<b>:549/чзү3</b>		
н149	7282,96	8401,93	н202	7235,79	8576,48
н150	7277,66	8399,35	н203	7238,42	8577,17
н151	7279,68	8398,74	н204	7238,56	8581,33
н152	7279,80	8376,16	н205	7235,94	8580,64
н144	7280,55	8376,16	н202	7235,79	8576,48
<b>:556/чзү3</b>			<b>:562/чзү1</b>		
н153	7343,83	9096,04	н206	7565,04	8958,38
н154	7339,89	9096,70	н207	7564,95	8959,23
н155	7328,80	9027,96	н208	7476,92	8975,19
н156	7325,84	9009,68	н209	7464,86	8976,94
н157	7323,86	9009,72	н210	7421,64	8985,22
н158	7323,20	9005,74	н211	7399,25	8989,28
н159	7325,10	9005,70	н212	7376,99	8993,31
н160	7317,98	8970,35	н213	7371,99	8994,22
н161	7316,26	8960,07	н214	7371,04	8990,32
н162	7308,98	8905,84	н215	7464,20	8973,00
н163	7308,86	8896,73	н206	7565,04	8958,38
н164	7308,45	8865,55	<b>:133/чзү1</b>		
н165	7308,40	8861,54	н216	7566,27	9566,45
н166	7312,14	8861,50	н217	7582,32	9566,57
н167	7312,86	8896,53	н218	7582,54	9568,99
н168	7313,21	8905,51	н219	7524,14	9574,29
н169	7321,92	8969,63	н220	7514,57	9581,34
н170	7329,51	9007,29	н221	7507,77	9582,58
н171	7332,74	9027,32	н222	7453,37	9590,36
н153	7343,83	9096,04	н223	7453,67	9592,45
<b>:556/чзү4</b>			н224	7449,73	9593,17
н172	7344,42	8999,72	н225	7448,63	9585,55



н225	7448,63	9585,55
н226	7452,56	9584,84
н227	7452,79	9586,40
н228	7512,91	9577,58
н229	7519,54	9572,71
н230	7541,90	9568,66
н216	7566,27	9566,45
<b>:3Y1(1)</b>		
н231	7452,56	9584,84
н232	7448,63	9585,55
н233	7441,53	9536,63
н234	7426,73	9540,75
н235	7407,66	9494,50
н236	7406,97	9464,27
н237	7430,66	9456,84
н238	7421,37	9408,46
н239	7411,65	9404,01
н240	7405,86	9373,09
н241	7396,75	9375,96
н242	7404,56	9423,78
н243	7396,08	9445,81
н244	7392,34	9444,37
н245	7400,44	9423,36
н246	7392,90	9377,13
н247	7361,43	9386,48
н248	7325,95	9394,01
н249	7312,66	9399,82
н250	7311,41	9396,01
н251	7322,81	9391,03
н252	7284,55	9287,61
н253	7277,73	9277,59
н254	7270,07	9259,77
н255	7277,58	9267,12
н256	7281,25	9275,65
н257	7288,13	9285,77
н258	7326,62	9389,79
н259	7360,45	9382,60
н260	7387,52	9374,56
н261	7390,54	9377,51
н262	7390,06	9373,81
н263	7393,92	9372,66
н264	7406,83	9368,60
н265	7410,51	9367,49
н266	7407,49	9349,21
н267	7396,67	9338,51
н268	7385,18	9267,94
н269	7372,59	9270,02
н270	7378,38	9303,44
н271	7374,44	9304,12
н272	7368,31	9268,71
н273	7361,58	9227,25
н274	7343,67	9119,49
н275	7342,24	9111,26
н276	7339,89	9096,70
н277	7343,83	9096,04
н278	7345,86	9108,62
н279	7360,71	9106,09
н280	7358,73	9093,55
н281	7360,15	9093,31
н282	7344,42	8999,72
н283	7349,12	9006,82
н284	7365,27	9109,37
н285	7346,52	9112,56

н286	7347,61	9118,81
н287	7365,52	9226,61
н288	7371,93	9266,08
н289	7384,54	9263,99
н290	7379,17	9231,04
н291	7461,30	9185,78
н292	7503,96	9179,52
н293	7499,82	9184,17
н294	7462,60	9189,64
н295	7383,57	9233,18
н296	7388,80	9265,32
н297	7400,41	9336,59
н298	7411,23	9347,27
н299	7414,37	9366,32
н300	7433,11	9360,66
н301	7437,55	9353,56
н302	7453,10	9345,86
н303	7464,62	9343,32
н304	7501,21	9334,33
н305	7554,02	9323,10
н306	7561,01	9321,62
н307	7561,83	9325,54
н308	7554,86	9327,02
н309	7502,11	9338,23
н310	7467,50	9346,73
н311	7481,24	9401,12
н312	7485,28	9426,10
н313	7481,34	9426,74
н314	7477,32	9401,94
н315	7463,61	9347,64
н316	7454,44	9349,66
н317	7440,35	9356,64
н318	7435,71	9364,06
н319	7413,35	9370,80
н320	7409,72	9371,90
н321	7415,21	9401,23
н322	7424,91	9405,68
н323	7435,26	9459,58
н324	7411,03	9467,19
н325	7411,64	9493,66
н326	7429,07	9535,95
н327	7444,83	9531,66
н231	7452,56	9584,84
<b>:3Y1(2)</b>		
н328	7449,73	9593,17
н329	7453,67	9592,45
н330	7455,06	9602,07
н331	7456,45	9614,94
н332	7462,91	9681,46
н333	7472,04	9770,41
н334	7482,49	9856,18
н335	7490,44	9929,58
н336	7496,21	9989,12
н337	7502,10	10042,35
н338	7556,69	10030,76
н339	7557,53	10034,68
н340	7502,58	10046,35
н341	7504,09	10058,16
н342	7509,49	10107,85
н343	7505,51	10108,29
н344	7500,34	10060,79
н345	7423,39	10076,09
н346	7422,61	10072,17

н347	7499,87	10056,80
н348	7498,37	10045,07
н349	7492,23	9989,54
н350	7486,46	9929,98
н351	7478,51	9856,64
н352	7468,06	9770,85
н353	7458,93	9681,86
н354	7452,47	9615,34
н355	7451,32	9604,64
н356	7446,32	9605,47
н357	7450,42	9640,55
н358	7459,65	9723,27
н359	7455,67	9723,71
н360	7446,44	9641,01
н361	7442,36	9606,09
н362	7435,12	9607,13
н363	7431,90	9591,18
н364	7422,12	9593,56
н365	7383,38	9600,54
н366	7335,37	9609,73
н367	7276,84	9621,48
н368	7258,50	9624,19
н369	7218,85	9630,06
н370	7218,27	9626,10
н371	7254,87	9620,68
н372	7222,58	9569,74
н373	7163,69	9518,80
н374	7144,29	9495,24
н375	7117,77	9459,55
н376	7120,99	9457,17
н377	7147,45	9492,78
н378	7166,57	9516,00
н379	7225,64	9567,10
н380	7259,20	9620,04
н381	7276,16	9617,54
н382	7334,61	9605,81
н383	7382,64	9596,60
н384	7421,30	9589,64
н385	7434,99	9586,31
н386	7438,30	9602,63
н387	7450,82	9600,67
н328	7449,73	9593,17
<b>:3У1(3)</b>		
н388	7722,45	9499,17
н389	7721,16	9495,42
н390	7775,17	9477,50
н391	7854,22	9450,87
н392	7847,53	9430,75
н393	7840,90	9407,46
н394	7831,41	9375,47
н395	7830,64	9373,41
н396	7831,16	9276,84
н397	7777,73	9276,55
н398	7778,21	9302,90
н399	7730,50	9301,42
н400	7723,52	9307,52
н401	7668,19	9307,08
н402	7669,02	9321,00
н403	7669,59	9323,00
н404	7665,32	9322,60
н405	7665,06	9321,68
н406	7663,99	9303,03
н407	7722,04	9303,50

н408	7729,04	9297,38
н409	7774,21	9298,73
н410	7773,69	9274,58
н411	7773,15	9242,66
н412	7740,86	9210,57
н413	7723,88	9127,84
н414	7720,54	9098,96
н415	7724,50	9098,28
н416	7727,84	9127,20
н417	7744,54	9208,59
н418	7777,13	9240,96
н419	7777,66	9272,55
н420	7833,18	9272,85
н421	7865,41	9273,02
н422	7865,39	9277,02
н423	7835,16	9276,86
н424	7834,64	9372,69
н425	7835,21	9374,19
н426	7844,74	9406,34
н427	7851,35	9429,57
н428	7858,65	9451,50
н429	7869,29	9483,58
н430	7865,49	9484,84
н431	7855,48	9454,67
н432	7776,43	9481,30
н388	7722,45	9499,17
<b>:3У1(4)</b>		
н433	7559,52	9122,62
н434	7556,38	9093,52
н435	7558,26	9078,23
н436	7565,80	9001,65
н437	7572,02	8961,41
н438	7569,73	8961,74
н439	7570,14	8957,64
н440	7572,66	8957,27
н441	7574,61	8944,83
н442	7583,39	8863,18
н443	7579,35	8863,94
н444	7577,94	8860,09
н445	7577,99	8860,08
н446	7579,28	8863,62
н447	7587,35	8862,22
н448	7587,48	8862,53
н449	7578,57	8945,35
н450	7576,39	8959,35
н451	7563,85	9040,42
н452	7559,26	9083,02
н453	7563,26	9119,62
н454	7587,57	9114,32
н455	7643,43	9101,15
н456	7719,22	9087,54
н457	7718,27	9079,62
н458	7724,19	9058,23
н459	7724,62	8978,48
н460	7727,14	8891,15
н461	7728,79	8853,12
н462	7732,79	8853,30
н463	7731,14	8891,29
н464	7728,62	8978,54
н465	7728,19	9058,79
н466	7722,33	9079,92
н467	7723,42	9088,95
н468	7724,04	9094,34

н468	7724,04	9094,34
н469	7720,08	9095,02
н470	7719,68	9091,53
н471	7644,25	9105,07
н472	7597,47	9116,10
н433	7559,52	9122,62
<b>:3Y1(5)</b>		
н473	7235,79	8576,48
н474	7235,94	8580,64
н475	7234,09	8580,16
н476	7231,82	8584,14
н477	7234,60	8624,67
н478	7237,01	8663,58
н479	7239,96	8699,15
н480	7243,05	8790,01
н481	7242,45	8779,94
н482	7237,87	8722,23
н483	7233,03	8663,86
н484	7230,60	8624,93
н485	7227,74	8583,20
н486	7232,13	8575,52
н473	7235,79	8576,48
<b>:3Y1(6)</b>		
н487	7250,34	8927,94
н488	7244,44	8754,47
н489	7246,45	8779,66
н490	7251,31	8861,64
н491	7251,35	8862,73
н492	7278,19	8862,21
н493	7308,40	8861,54
н494	7308,45	8865,55
н495	7278,27	8866,21
н496	7251,46	8866,73
н497	7252,93	8927,88
н487	7250,34	8927,94
<b>:3Y1(7)</b>		
н498	7587,26	9240,01
н499	7579,86	9208,10
н500	7572,51	9173,57
н501	7568,70	9174,10
н502	7567,97	9170,17
н503	7571,73	9169,64
н504	7565,31	9135,64
н505	7560,83	9126,45
н506	7564,94	9125,74
н507	7569,15	9134,36
н508	7576,04	9170,94
н509	7583,76	9207,24
н510	7591,16	9239,11
н498	7587,26	9240,01
<b>:3Y1(8)</b>		
н511	7339,45	8900,94
н512	7339,11	8897,97
н513	7413,46	8889,36
н514	7503,67	8873,96
н515	7504,15	8877,89
н516	7475,86	8882,73
н517	7395,19	8893,12
н511	7339,45	8900,94
<b>:3Y1(9)</b>		
н518	7261,81	9240,57
н519	7258,60	9233,12
н520	7250,94	9200,14

н521	7237,88	9140,59
н522	7230,55	9115,33
н523	7230,25	9088,53
н524	7230,44	9071,63
н525	7229,50	9048,23
н526	7228,87	9024,12
н527	7232,87	9024,02
н528	7233,10	9032,74
н529	7232,32	9032,75
н530	7233,29	9121,27
н518	7261,81	9240,57
<b>:3Y1(10)</b>		
н531	7260,71	9010,93
н532	7254,93	9006,11
н533	7252,65	8996,07
н534	7252,13	8980,86
н535	7253,42	8980,57
н536	7258,53	9003,91
н537	7262,13	9006,91
н538	7323,20	9005,74
н539	7323,86	9009,72
н531	7260,71	9010,93
<b>:3Y1(11)</b>		
н540	7238,56	8581,33
н541	7238,42	8577,17
н542	7258,97	8582,54
н543	7320,04	8582,43
н544	7320,10	8586,43
н545	7258,45	8586,54
н540	7238,56	8581,33
<b>:3Y1(12)</b>		
н546	7510,36	8876,82
н547	7503,46	8820,92
н548	7511,74	8872,17
н549	7537,57	8867,39
н550	7550,35	8865,19
н551	7573,02	8860,99
н552	7574,32	8864,54
н553	7574,29	8864,89
н554	7551,28	8869,26
н555	7538,34	8871,58
н546	7510,36	8876,82
<b>:3Y1(13)</b>		
н556	7332,22	8401,43
н557	7328,23	8399,49
н558	7328,33	8380,42
н559	7288,62	8380,21
н560	7283,90	8377,91
н561	7280,55	8376,16
н562	7332,35	8376,44
н556	7332,22	8401,43
<b>:3Y1(14)</b>		
н563	7497,99	8776,54
н564	7492,17	8729,37
н565	7489,17	8729,74
н566	7488,23	8720,55
н567	7490,80	8711,08
н568	7496,29	8687,87
н569	7496,85	8670,96
н570	7500,85	8670,98
н571	7500,32	8688,31
н572	7494,66	8712,10
н573	7492,29	8720,87

н563	7497,99	8776,54
<b>:3Y1(15)</b>		
н574	7505,92	9183,28
н575	7510,06	9178,62
н576	7560,75	9171,18
н577	7563,03	9170,86
н578	7563,76	9174,80
н579	7561,31	9175,14
н574	7505,92	9183,28
<b>:3Y1(16)</b>		
н580	7581,58	8858,71
н581	7560,36	8807,42
н582	7564,06	8805,90
н583	7585,63	8858,04
н580	7581,58	8858,71
<b>:3Y1(17)</b>		
н584	7641,28	9394,43
н585	7655,31	9375,68
н586	7677,66	9365,59
н587	7671,98	9345,79
н588	7680,39	9365,81
н589	7669,93	9373,47
н590	7657,89	9378,90
н591	7652,30	9386,36
н584	7641,28	9394,43
<b>:3Y1(18)</b>		
н592	7564,95	8959,23
н593	7564,63	8962,48
н594	7476,94	8975,19
н592	7564,95	8959,23
<b>:3Y1(19)</b>		
н595	7279,97	9414,11
н596	7278,37	9410,45
н597	7308,65	9397,22
н598	7309,90	9401,03
н595	7279,97	9414,11
<b>:3Y1(20)</b>		
н599	7608,24	9442,92
н600	7605,10	9440,44
н601	7628,18	9411,31
н602	7618,69	9429,72
н599	7608,24	9442,92
<b>:3Y1(21)</b>		
н603	7722,99	9414,68
н604	7710,20	9401,52
н605	7712,50	9399,64
н606	7705,14	9390,58
н607	7725,85	9411,90
н603	7722,99	9414,68
<b>:3Y1(22)</b>		
н608	7274,44	9259,81
н609	7268,28	9253,77
н610	7269,18	9257,71
н611	7268,71	9256,62
н612	7263,26	9233,80
н608	7274,44	9259,81
<b>:3Y1(23)</b>		
н613	7682,21	9368,79
н614	7704,60	9395,76
н615	7679,97	9370,43
н613	7682,21	9368,79
<b>:3Y1(24)</b>		
н616	7253,08	9191,22

н617	7236,28	9120,95
н618	7236,28	9120,70
н619	7241,76	9139,61
н616	7253,08	9191,22
<b>:3Y1(25)</b>		
н620	7630,17	9415,24
н621	7637,13	9401,72
н622	7645,26	9395,78
н623	7639,76	9403,13
н620	7630,17	9415,24
<b>:3Y1(26)</b>		
н624	7541,90	9568,66
н625	7519,54	9572,71
н626	7522,67	9570,41
н624	7541,90	9568,66
<b>:3Y1(27)</b>		
н627	7582,32	9566,57
н628	7566,27	9566,45
н629	7582,18	9565,01
н627	7582,32	9566,57
<b>:3Y1(28)</b>		
н633	7486,81	10003,10
н634	7485,07	9987,08
н635	7478,17	9907,54
н636	7472,06	9897,88
н637	7470,46	9872,35
н638	7464,65	9835,07
н639	7467,86	9834,01
н640	7467,48	9829,96
н641	7464,03	9831,10
н642	7463,94	9830,52
н643	7460,88	9831,34
н644	7437,38	9839,93
н645	7290,57	9888,58
н646	7281,46	9879,36
н647	7272,18	9841,78
н648	7259,23	9763,53
н649	7252,84	9708,33
н650	7256,82	9707,87
н651	7263,19	9762,97
н652	7276,10	9840,98
н653	7285,08	9877,34
н654	7292,42	9884,76
н655	7363,65	9862,63
н656	7459,68	9827,52
н657	7465,03	9826,09
н658	7469,97	9824,77
н659	7471,01	9828,63
н660	7467,83	9829,48
н661	7474,44	9871,91
н662	7475,98	9896,60
н663	7482,07	9906,22
н664	7489,05	9986,70
н665	7490,79	10002,66
н633	7486,81	10003,10
<b>:129/чзв1</b>		
н666	7467,48	9829,96
н667	7467,86	9834,01
н668	7464,65	9835,07
н669	7464,03	9831,10
н666	7467,48	9829,96

<b>:129/чзв2</b>		
н670	7290,57	9888,58
н671	7437,38	9839,93
н672	7364,93	9866,43
н673	7291,28	9889,30
н670	7290,57	9888,58
<b>:560/чзв1</b>		
н674	7218,85	8424,17
н675	7214,90	8425,67
н676	7204,43	8431,23
н677	7177,17	8444,59
н678	7175,84	8442,08
н679	7229,45	8415,86
н680	7254,38	8406,40
н681	7256,33	8405,81
н674	7218,85	8424,17
<b>:ЗУ1(29)</b>		
н682	7218,85	8424,17
н683	7256,33	8405,81
н684	7277,66	8399,35
н685	7282,96	8401,93
н686	7255,68	8410,18
н682	7218,85	8424,17

<b>:ЗУ1(30)</b>		
н687	н687	н687
н688	н688	н688
н689	н689	н689
н690	н690	н690
<b>:ЗУ1(31)</b>		
н691	7204,43	8431,23
н692	7177,64	8445,47
н693	7177,17	8444,59
н691	7204,43	8431,23

Общая площадь образуемого земельного участка **32042,26 м<sup>2</sup>**. Площадь многоконтурного земельного участка **:ЗУ1 – 23827,52 м<sup>2</sup>**. Общая площадь частей образуемого земельного участка - **8214,74 м<sup>2</sup>**. Данные о площадях частей земельного участка и площадях контуров образуемого многоконтурного земельного участка:

№	S, м <sup>2</sup>
:547/чзy1	33,11
:546/чзy1	20,39
:546/чзy2	154,65
:546/чзy3	19,95
:546/чзy4	20,62
:554/чзy1	15,92
:554/чзy2	47,49
:554/чзy3	24,69
:563/чзy1	223,20
:563/чзy2	528,49
:132/чзy1	116,12
:132/чзy2	294,88
:553/чзy1	12,03
:553/чзy2	501,20
:551/чзy1	4,88
:551/чзy2	29,81
:556/чзy1	1790,10
:556/чзy2	104,81
:556/чзy3	970,59
:556/чзy4	1285,40
:549/чзy1	19,77
:549/чзy2	358,52
:549/чзy3	10,82
:562/чзy1	654,02
:133/чзy1	535,12
:129/чзy1	13,90
:129/чзy1	217,52
:560/чзy1	206,74

№	S, м <sup>2</sup>
:3Y1(1)	2805,61
:3Y1(2)	139,27
:3Y1(3)	613,79
:3Y1(4)	372,57
:3Y1(5)	1835,98
:3Y1(6)	858,89
:3Y1(7)	148,30
:3Y1(8)	1101,82
:3Y1(9)	7,28
:3Y1(10)	126,77
:3Y1(111)	178,22
:3Y1(12)	193,61
:3Y1(13)	9507,60
:3Y1(14)	614,15
:3Y1(15)	790,00
:3Y1(16)	7481,18
:3Y1(17)	273,20
:3Y1(18)	254,17
:3Y1(19)	1622,82
:3Y1(20)	218,68
:3Y1(21)	693,59
:3Y1(22)	229,55
:3Y1(23)	364,56
:3Y1(24)	2153,97
:3Y1(25)	28,44
:3Y1(26)	2987,63
:3Y1(27)	188,26
:3Y1(28)	1070,23
:3Y1(29)	9,10
:3Y1(30)	22,51
:3Y1(31)	23,43

Зоны планируемого размещения линейных объектов, подлежащих переносу (переустройству) из зон планируемого размещения линейных объектов **отсутствуют**.

Планируемое размещение линейного объекта: «Сеть газораспределения с. Введенское Мишкинского района, Курганской области» в границах проекта планировки. В соответствии с Правилами землепользования и застройки Введенского сельсовета.

На карте градостроительного зонирования Введенского сельсовета обозначены следующие территориальные зоны:

– жилые зоны;

- общественно-деловые зоны;
- производственные зоны;
- коммунально-складские зоны;
- зоны сельскохозяйственного использования;
- зоны инженерной инфраструктуры;
- зоны транспортной инфраструктуры;
- рекреационные зоны;
- зоны специального назначения.

На карте ограничений градостроительной деятельности территории отражены зоны с особыми условиями использования территории, то есть границы территорий, деятельность на которых ограничивается в соответствии с требованиями действующих нормативно-правовых актов Российской Федерации, Курганской области, Введенского сельсовета, изложенными в статье 11 настоящих Правил:

- санитарно-защитные зоны предприятий, определенные в соответствии с размерами, установленными СанПиН 2.2.1/2.1.1.1200-03 «Санитарно-защитные зоны и санитарная классификация предприятий, сооружений и иных объектов»;

- санитарно-защитные зоны кладбищ, определенные СанПиН 2.1.1279-03 «Гигиенические требования к размещению, устройству и содержанию кладбищ, зданий и сооружений похоронного назначения»;

- зоны санитарной охраны источников хозяйственно-питьевого водоснабжения, определенные СанПиН 2.1.4.1110-02 «Зоны санитарной охраны источников водоснабжения и водопроводов питьевого назначения»;

- водоохранные зоны, береговые полосы водных объектов и прибрежные защитные полосы, размеры которых определены статьей 65 Водного кодекса Российской Федерации

- иные зоны в соответствии с действующими нормативными документами.

## **2. Перечень и сведения о площади образуемых земельных участков, которые будут отнесены к территориям общего пользования или имуществу общего пользования, в том числе в отношении которых предполагаются резервирование и (или) изъятие для государственных нужд**

Подготовка проекта межевания территории застроенных и подлежащих застройке территорий осуществлена в целях установления границ застроенных и незастроенных земельных участков, планируемых для проектирования и строительства объекта.

Размер земельного участка в границах застроенных и подлежащих застройке территорий установлены с учетом фактического землепользования и градостроительных нормативов и правил, действовавших на период застройки указанных территорий.

При разработке проекта межевания территорий в границы земельного участка зоны планируемого размещения проектируемого газопровода включены территории:

- общего пользования (территории улиц) жилой зоны.

Отчуждение земель во временное (краткосрочное) использование выполняется на период производства строительно-монтажных работ. Все строительные работы должны проводиться в пределах полосы отвода. В полосу временного отвода включена вся зона производства работ с учетом индивидуальных особенностей участков строительства (разная технология работ и т.д.).

Данный объект: «**Сеть газораспределения с. Введенское Мишкинского района Курганской области**» не состоит на кадастровом учете в ЕГРН.

Площадь отчуждаемых земель для строительства газопровода определена по плану прохождения трассы и с учетом существующей застройки и типа местности.

Прокладка газопровода выполнена преимущественно параллельно рельефу местности закрытым способом.

Газопровод прокладывается подземно с соблюдением при проектировании газопровода противопожарных разрывов от зданий, сооружений, нормативных расстояний от других инженерных сетей.

По землям лесного и водного фондов газопровод не проходит. Особо охраняемых природных территорий на участке строительства газопровода нет.

### **3. Вид разрешенного использования образуемых земельных участков в соответствии с проектом планировки территории в случаях, предусмотренных настоящим Кодексом**

Вид разрешенного использования земельного участка - коммунальное обслуживание: «Сеть газораспределения с. Введенское Мишкинского района Курганской области» в соответствии с проектом планировки территории, т.к. предполагает размещение объекта газоснабжения.





Общество с Ограниченной Ответственностью  
**«З а у р а л Л е с п р о е к т»**

ОГРН 1074510001191 ИНН 4510023620 КПП 450101001

641310, Российская Федерация, Курганская область, г. Курган  
ул. Кравченко, 55, оф. 345

Тел. 8(3522) 60-80-68  
Тел./факс: 8(3522) 60-80-68

E-mail: [zaurallp@list.ru](mailto:zaurallp@list.ru)  
[www.zaurallesproekt45.ru](http://www.zaurallesproekt45.ru)

---

**ПРОЕКТ МЕЖЕВАНИЯ ТЕРРИТОРИИ**  
предусматривающий размещение линейного объекта:  
**«Сеть газораспределения с. Введенское Мишкинского района**  
**Курганской области»**  
**ОСНОВНАЯ ЧАСТЬ**  
**Том 3**  
**Раздел 2. Графические материалы**

**Заказчик: ПК «Победа»**

**Исполнитель: ООО «ЗауралЛеспроект»**

**Директор ООО «ЗауралЛеспроект»**

**Проект разработал**


**Ю. Теляков**  
**Н.В. Повгорова**

**г. Курган, 2018**

**СОСТАВ  
ПРОЕКТА МЕЖЕВАНИЯ ТЕРРИТОРИИ  
ОСНОВНАЯ ЧАСТЬ**

**Том 3**

<b>№ п/п</b>	<b>Наименование</b>	<b>№ стр.</b>
<b>Раздел 2. Графические материалы</b>		
<b>1.</b>	<b>Чертеж межевания территории М 1:2000</b>	
<b>2.</b>	<b>Приложение к чертежу межевания. Перечень координат красной линии</b>	

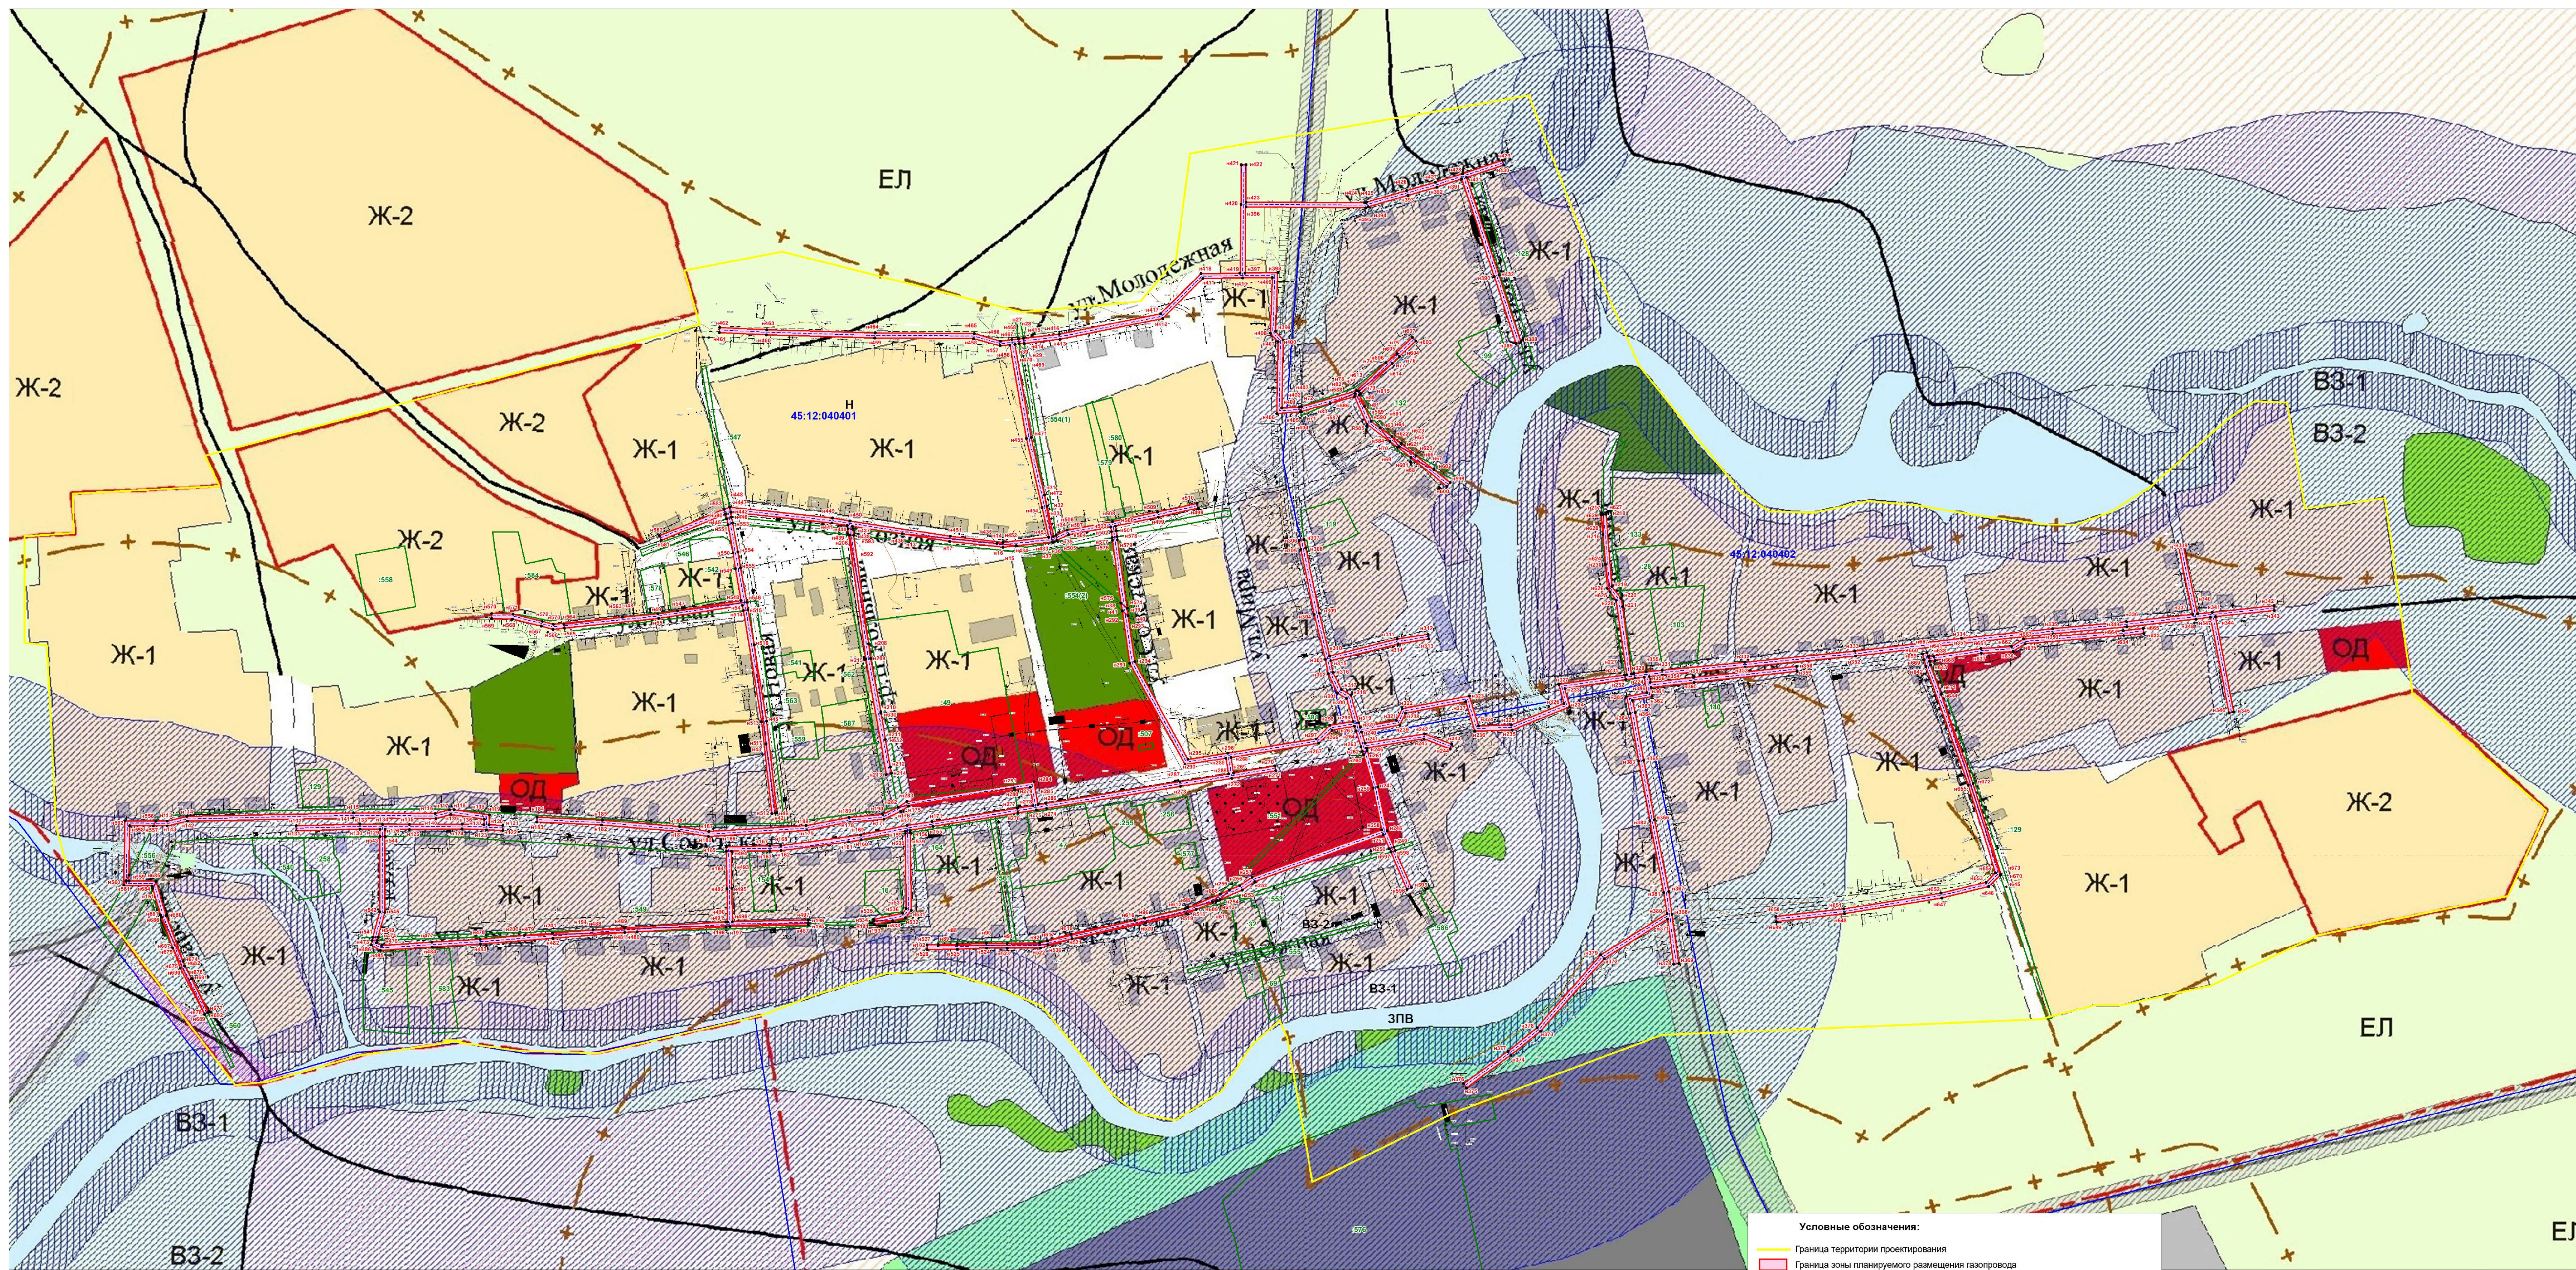

- Условные обозначения:**
- Граница территории проектирования
  - Граница зоны планируемого размещения газопровода
  - Планируемый элемент планировочной структуры - газопровод
  - Санитарно-защитные зоны
  - ВЗ-2 водоохранная зона
  - ВЗ-1 зона прибрежной защитной полосы
  - Охранная зона сооружения
  - n1 • Номер и обозначение характерной точки красной линии
  - Граница и обозначение земельного участка, сведения о котором содержатся в ЕГРН
  - Граница и номер кадастрового квартала

ЛП-015-ППТ					
Сеть газораспределения с Введенского Мещинского района Курганской области					
Изм.	Кол.уч.	Лист	№ док.	Подпись	Дата
Директор		Галкина А.Ю.			01.18
Разработал		Алмбеев Л.Р.			01.18
Проект планировки территории (материалы по обоснованию)					Станд. Лист
Чертеж межевания территории (с Введенского)					Лист 1
М 1:2000					Листов 1
ООО "ЗуралПроект"					

Имя, № подл., Подпись и дата, Взам. инв. №

Приложение к чертежу межевания территории

Печень координат характерных точек красных линий

## СК Введенское

№	x	y
<b>:547/чзy1</b>		
н1	7585,63	8858,04
н2	7587,35	8862,22
н3	7579,28	8863,62
н4	7577,99	8860,08
н5	7581,85	8859,37
н6	7581,58	8858,71
н1	7585,63	8858,04
<b>:546/чзy2</b>		
н13	7565,80	9001,65
н14	7558,26	9078,23
н15	7556,38	9093,52
н16	7555,24	9083,02
н17	7559,89	9039,90
н13	7565,80	9001,65
<b>:546/чзy3</b>		
н18	7567,97	9170,17
н19	7568,70	9174,10
н20	7563,76	9174,80
н21	7563,03	9170,86
н18	7567,97	9170,17
<b>:546/чзy4</b>		
н22	7570,14	8957,64
н23	7569,73	8961,74
н24	7564,63	8962,48
н25	7564,95	8959,23
н26	7565,04	8958,38
н22	7570,14	8957,64
<b>:554/чзy1</b>		
н27	7724,04	9094,34
н28	7724,50	9098,28
н29	7720,54	9098,96
н30	7720,08	9095,02
н27	7724,04	9094,34
<b>:554/чзy2</b>		
н31	7597,47	9116,10
н32	7588,45	9118,22
н33	7563,88	9123,58
н34	7564,94	9125,74
н35	7560,83	9126,45
н36	7559,68	9124,09
н37	7559,52	9122,62
н31	7597,47	9116,10
<b>:554/чзy3</b>		
н38	7510,06	9178,62
н39	7505,92	9183,28
н40	7499,82	9184,17
н41	7503,96	9179,52
н38	7510,06	9178,62
<b>:563/чзy1</b>		
н42	7339,45	8900,94
н43	7395,19	8893,12
н44	7475,86	8882,73
н45	7414,02	8893,32
н46	7339,57	8901,95
н42	7339,45	8900,94
<b>:563/чзy2</b>		
н47	7492,17	8729,37
н48	7497,99	8776,54
н49	7500,92	8805,19
н50	7503,46	8820,92

№	x	y
<b>:546/чзy1</b>		
н7	7577,94	8860,09
н8	7579,28	8863,62
н9	7579,35	8863,94
н10	7574,29	8864,89
н11	7574,32	8864,54
н12	7573,02	8860,99
н7	7577,94	8860,09
н65	7637,13	9401,72
н66	7630,17	9415,24
н67	7618,69	9429,72
н68	7628,18	9411,31
н69	7636,60	9400,69
н70	7641,28	9394,43
н63	7652,30	9386,36
<b>:132/чзy2</b>		
н71	7665,32	9322,60
н72	7669,59	9323,00
н73	7682,25	9367,03
н74	7705,14	9390,58
н75	7712,50	9399,64
н76	7710,20	9401,52
н77	7704,60	9395,76
н78	7682,21	9368,79
н79	7679,97	9370,43
н80	7678,96	9369,39
н81	7669,93	9373,47
н82	7680,39	9365,81
н83	7671,98	9345,79
н71	7665,32	9322,60
<b>:553/чзy1</b>		
н84	7311,41	9396,01
н85	7312,66	9399,82
н86	7309,90	9401,03
н87	7308,65	9397,22
н84	7311,41	9396,01
<b>:553/чзy2</b>		
н88	7233,10	9032,74
н89	7233,50	9048,09
н90	7234,44	9071,57
н91	7234,25	9088,53
н92	7234,55	9114,73
н93	7236,28	9120,70
н94	7236,28	9120,95
н95	7253,08	9191,22
н96	7254,84	9199,26
н97	7262,42	9231,86
н98	7263,26	9233,80
н99	7268,71	9256,62
н100	7261,81	9240,57
н101	7233,29	9121,27
н102	7232,32	9032,75
н88	7233,10	9032,74
<b>:551/чзy1</b>		
н103	7387,52	9374,56
н104	7390,06	9373,81
н105	7390,54	9377,51
н103	7387,52	9374,56
<b>:551/чзy2</b>		
н106	7274,44	9259,81
н107	7277,58	9267,12

н51	7510,36	8876,82
н52	7504,15	8877,89
н53	7503,67	8873,96
н54	7507,87	8873,24
н55	7496,96	8805,71
н56	7489,17	8729,74
н47	7492,17	8729,37
<b>:132/чзү1</b>		
н63	7652,30	9386,36
н64	7645,26	9395,78
н116	7338,67	8626,65
н117	7341,94	8638,04
н118	7341,70	8641,83
н119	7337,69	8670,25
н120	7329,52	8670,22
н121	7329,14	8681,42
н122	7325,14	8681,28
н123	7325,59	8668,14
н124	7326,21	8648,46
н125	7325,71	8605,99
н126	7325,81	8586,42
н127	7320,10	8586,43
н128	7320,04	8582,43
н129	7325,83	8582,42
н130	7325,92	8565,97
н131	7324,61	8514,80
н132	7328,61	8514,70
н133	7329,92	8565,93
н134	7329,82	8584,43
н135	7329,71	8605,97
н136	7330,21	8648,50
н137	7329,65	8666,22
н138	7334,21	8666,23
н139	7338,06	8639,02
н140	7334,67	8627,21
н141	7335,02	8561,01
н142	7332,23	8427,05
н143	7328,17	8411,02
н111	7328,23	8399,49
<b>:556/чзү2</b>		
н144	7280,55	8376,16
н145	7283,90	8377,91
н146	7288,62	8380,21
н147	7283,78	8380,18
н148	7283,66	8401,72
н149	7282,96	8401,93
н150	7277,66	8399,35
н151	7279,68	8398,74
н152	7279,80	8376,16
н144	7280,55	8376,16
<b>:556/чзү3</b>		
н153	7343,83	9096,04
н154	7339,89	9096,70
н155	7328,80	9027,96
н156	7325,84	9009,68
н157	7323,86	9009,72
н158	7323,20	9005,74
н159	7325,10	9005,70
н160	7317,98	8970,35
н161	7316,26	8960,07
н162	7308,98	8905,84
н163	7308,86	8896,73
н164	7308,45	8865,55
н165	7308,40	8861,54

н108	7270,07	9259,77
н109	7269,18	9257,71
н110	7268,28	9253,77
н106	7274,44	9259,81
<b>:556/чзү1</b>		
н111	7328,23	8399,49
н112	7332,22	8401,43
н113	7332,17	8410,54
н114	7336,21	8426,51
н115	7339,02	8560,97
н173	7360,15	9093,31
н174	7358,73	9093,55
н175	7345,28	9008,12
н176	7341,03	9001,94
н177	7334,61	8988,52
н178	7332,24	8960,99
н179	7325,30	8926,12
н180	7320,48	8847,07
н181	7324,40	8823,41
н182	7329,56	8760,95
н183	7331,94	8708,49
н184	7335,94	8708,67
н185	7333,56	8761,21
н186	7328,38	8823,91
н187	7324,50	8847,27
н188	7329,28	8925,60
н189	7336,20	8960,43
н190	7338,53	8987,34
н172	7344,42	8999,72
<b>:549/чзү1</b>		
н191	7252,13	8980,86
н192	7252,65	8996,07
н193	7249,55	8981,44
н191	7252,13	8980,86
<b>:549/чзү2</b>		
н194	7244,44	8754,47
н195	7250,34	8927,94
н196	7248,93	8927,98
н197	7247,41	8864,83
н198	7247,31	8861,82
н199	7243,05	8790,01
н200	7239,96	8699,15
н201	7241,85	8721,91
н194	7244,44	8754,47
<b>:549/чзү3</b>		
н202	7235,79	8576,48
н203	7238,42	8577,17
н204	7238,56	8581,33
н205	7235,94	8580,64
н202	7235,79	8576,48
<b>:562/чзү1</b>		
н206	7565,04	8958,38
н207	7564,95	8959,23
н208	7476,92	8975,19
н209	7464,86	8976,94
н210	7421,64	8985,22
н211	7399,25	8989,28
н212	7376,99	8993,31
н213	7371,99	8994,22
н214	7371,04	8990,32
н215	7464,20	8973,00
н206	7565,04	8958,38
<b>:133/чзү1</b>		
н216	7566,27	9566,45

н166	7312,14	8861,50
н167	7312,86	8896,53
н168	7313,21	8905,51
н169	7321,92	8969,63
н170	7329,51	9007,29
н171	7332,74	9027,32
н153	7343,83	9096,04
<b>:556/чзү4</b>		
н172	7344,42	8999,72
н225	7448,63	9585,55
н226	7452,56	9584,84
н227	7452,79	9586,40
н228	7512,91	9577,58
н229	7519,54	9572,71
н230	7541,90	9568,66
н216	7566,27	9566,45
<b>:3Y1(1)</b>		
н231	7452,56	9584,84
н232	7448,63	9585,55
н233	7441,53	9536,63
н234	7426,73	9540,75
н235	7407,66	9494,50
н236	7406,97	9464,27
н237	7430,66	9456,84
н238	7421,37	9408,46
н239	7411,65	9404,01
н240	7405,86	9373,09
н241	7396,75	9375,96
н242	7404,56	9423,78
н243	7396,08	9445,81
н244	7392,34	9444,37
н245	7400,44	9423,36
н246	7392,90	9377,13
н247	7361,43	9386,48
н248	7325,95	9394,01
н249	7312,66	9399,82
н250	7311,41	9396,01
н251	7322,81	9391,03
н252	7284,55	9287,61
н253	7277,73	9277,59
н254	7270,07	9259,77
н255	7277,58	9267,12
н256	7281,25	9275,65
н257	7288,13	9285,77
н258	7326,62	9389,79
н259	7360,45	9382,60
н260	7387,52	9374,56
н261	7390,54	9377,51
н262	7390,06	9373,81
н263	7393,92	9372,66
н264	7406,83	9368,60
н265	7410,51	9367,49
н266	7407,49	9349,21
н267	7396,67	9338,51
н268	7385,18	9267,94
н269	7372,59	9270,02
н270	7378,38	9303,44
н271	7374,44	9304,12
н272	7368,31	9268,71
н273	7361,58	9227,25
н274	7343,67	9119,49
н275	7342,24	9111,26
н276	7339,89	9096,70
н277	7343,83	9096,04

н217	7582,32	9566,57
н218	7582,54	9568,99
н219	7524,14	9574,29
н220	7514,57	9581,34
н221	7507,77	9582,58
н222	7453,37	9590,36
н223	7453,67	9592,45
н224	7449,73	9593,17
н225	7448,63	9585,55
н286	7347,61	9118,81
н287	7365,52	9226,61
н288	7371,93	9266,08
н289	7384,54	9263,99
н290	7379,17	9231,04
н291	7461,30	9185,78
н292	7503,96	9179,52
н293	7499,82	9184,17
н294	7462,60	9189,64
н295	7383,57	9233,18
н296	7388,80	9265,32
н297	7400,41	9336,59
н298	7411,23	9347,27
н299	7414,37	9366,32
н300	7433,11	9360,66
н301	7437,55	9353,56
н302	7453,10	9345,86
н303	7464,62	9343,32
н304	7501,21	9334,33
н305	7554,02	9323,10
н306	7561,01	9321,62
н307	7561,83	9325,54
н308	7554,86	9327,02
н309	7502,11	9338,23
н310	7467,50	9346,73
н311	7481,24	9401,12
н312	7485,28	9426,10
н313	7481,34	9426,74
н314	7477,32	9401,94
н315	7463,61	9347,64
н316	7454,44	9349,66
н317	7440,35	9356,64
н318	7435,71	9364,06
н319	7413,35	9370,80
н320	7409,72	9371,90
н321	7415,21	9401,23
н322	7424,91	9405,68
н323	7435,26	9459,58
н324	7411,03	9467,19
н325	7411,64	9493,66
н326	7429,07	9535,95
н327	7444,83	9531,66
н231	7452,56	9584,84
<b>:3Y1(2)</b>		
н328	7449,73	9593,17
н329	7453,67	9592,45
н330	7455,06	9602,07
н331	7456,45	9614,94
н332	7462,91	9681,46
н333	7472,04	9770,41
н334	7482,49	9856,18
н335	7490,44	9929,58
н336	7496,21	9989,12
н337	7502,10	10042,35
н338	7556,69	10030,76

н278	7345,86	9108,62
н279	7360,71	9106,09
н280	7358,73	9093,55
н281	7360,15	9093,31
н282	7344,42	8999,72
н283	7349,12	9006,82
н284	7365,27	9109,37
н285	7346,52	9112,56
н347	7499,87	10056,80
н348	7498,37	10045,07
н349	7492,23	9989,54
н350	7486,46	9929,98
н351	7478,51	9856,64
н352	7468,06	9770,85
н353	7458,93	9681,86
н354	7452,47	9615,34
н355	7451,32	9604,64
н356	7446,32	9605,47
н357	7450,42	9640,55
н358	7459,65	9723,27
н359	7455,67	9723,71
н360	7446,44	9641,01
н361	7442,36	9606,09
н362	7435,12	9607,13
н363	7431,90	9591,18
н364	7422,12	9593,56
н365	7383,38	9600,54
н366	7335,37	9609,73
н367	7276,84	9621,48
н368	7258,50	9624,19
н369	7218,85	9630,06
н370	7218,27	9626,10
н371	7254,87	9620,68
н372	7222,58	9569,74
н373	7163,69	9518,80
н374	7144,29	9495,24
н375	7117,77	9459,55
н376	7120,99	9457,17
н377	7147,45	9492,78
н378	7166,57	9516,00
н379	7225,64	9567,10
н380	7259,20	9620,04
н381	7276,16	9617,54
н382	7334,61	9605,81
н383	7382,64	9596,60
н384	7421,30	9589,64
н385	7434,99	9586,31
н386	7438,30	9602,63
н387	7450,82	9600,67
н328	7449,73	9593,17
<b>:3У1(3)</b>		
н388	7722,45	9499,17
н389	7721,16	9495,42
н390	7775,17	9477,50
н391	7854,22	9450,87
н392	7847,53	9430,75
н393	7840,90	9407,46
н394	7831,41	9375,47
н395	7830,64	9373,41
н396	7831,16	9276,84
н397	7777,73	9276,55
н398	7778,21	9302,90
н399	7730,50	9301,42
н400	7723,52	9307,52

н339	7557,53	10034,68
н340	7502,58	10046,35
н341	7504,09	10058,16
н342	7509,49	10107,85
н343	7505,51	10108,29
н344	7500,34	10060,79
н345	7423,39	10076,09
н346	7422,61	10072,17
н408	7729,04	9297,38
н409	7774,21	9298,73
н410	7773,69	9274,58
н411	7773,15	9242,66
н412	7740,86	9210,57
н413	7723,88	9127,84
н414	7720,54	9098,96
н415	7724,50	9098,28
н416	7727,84	9127,20
н417	7744,54	9208,59
н418	7777,13	9240,96
н419	7777,66	9272,55
н420	7833,18	9272,85
н421	7865,41	9273,02
н422	7865,39	9277,02
н423	7835,16	9276,86
н424	7834,64	9372,69
н425	7835,21	9374,19
н426	7844,74	9406,34
н427	7851,35	9429,57
н428	7858,65	9451,50
н429	7869,29	9483,58
н430	7865,49	9484,84
н431	7855,48	9454,67
н432	7776,43	9481,30
н388	7722,45	9499,17
<b>:3У1(4)</b>		
н433	7559,52	9122,62
н434	7556,38	9093,52
н435	7558,26	9078,23
н436	7565,80	9001,65
н437	7572,02	8961,41
н438	7569,73	8961,74
н439	7570,14	8957,64
н440	7572,66	8957,27
н441	7574,61	8944,83
н442	7583,39	8863,18
н443	7579,35	8863,94
н444	7577,94	8860,09
н445	7577,99	8860,08
н446	7579,28	8863,62
н447	7587,35	8862,22
н448	7587,48	8862,53
н449	7578,57	8945,35
н450	7576,39	8959,35
н451	7563,85	9040,42
н452	7559,26	9083,02
н453	7563,26	9119,62
н454	7587,57	9114,32
н455	7643,43	9101,15
н456	7719,22	9087,54
н457	7718,27	9079,62
н458	7724,19	9058,23
н459	7724,62	8978,48
н460	7727,14	8891,15
н461	7728,79	8853,12



н401	7668,19	9307,08
н402	7669,02	9321,00
н403	7669,59	9323,00
н404	7665,32	9322,60
н405	7665,06	9321,68
н406	7663,99	9303,03
н407	7722,04	9303,50
н468	7724,04	9094,34
н469	7720,08	9095,02
н470	7719,68	9091,53
н471	7644,25	9105,07
н472	7597,47	9116,10
н433	7559,52	9122,62
<b>:3Y1(5)</b>		
н473	7235,79	8576,48
н474	7235,94	8580,64
н475	7234,09	8580,16
н476	7231,82	8584,14
н477	7234,60	8624,67
н478	7237,01	8663,58
н479	7239,96	8699,15
н480	7243,05	8790,01
н481	7242,45	8779,94
н482	7237,87	8722,23
н483	7233,03	8663,86
н484	7230,60	8624,93
н485	7227,74	8583,20
н486	7232,13	8575,52
н473	7235,79	8576,48
<b>:3Y1(6)</b>		
н487	7250,34	8927,94
н488	7244,44	8754,47
н489	7246,45	8779,66
н490	7251,31	8861,64
н491	7251,35	8862,73
н492	7278,19	8862,21
н493	7308,40	8861,54
н494	7308,45	8865,55
н495	7278,27	8866,21
н496	7251,46	8866,73
н497	7252,93	8927,88
н487	7250,34	8927,94
<b>:3Y1(7)</b>		
н498	7587,26	9240,01
н499	7579,86	9208,10
н500	7572,51	9173,57
н501	7568,70	9174,10
н502	7567,97	9170,17
н503	7571,73	9169,64
н504	7565,31	9135,64
н505	7560,83	9126,45
н506	7564,94	9125,74
н507	7569,15	9134,36
н508	7576,04	9170,94
н509	7583,76	9207,24
н510	7591,16	9239,11
н498	7587,26	9240,01
<b>:3Y1(8)</b>		
н511	7339,45	8900,94
н512	7339,11	8897,97
н513	7413,46	8889,36
н514	7503,67	8873,96
н515	7504,15	8877,89
н516	7475,86	8882,73

н462	7732,79	8853,30
н463	7731,14	8891,29
н464	7728,62	8978,54
н465	7728,19	9058,79
н466	7722,33	9079,92
н467	7723,42	9088,95
н468	7724,04	9094,34
н521	7237,88	9140,59
н522	7230,55	9115,33
н523	7230,25	9088,53
н524	7230,44	9071,63
н525	7229,50	9048,23
н526	7228,87	9024,12
н527	7232,87	9024,02
н528	7233,10	9032,74
н529	7232,32	9032,75
н530	7233,29	9121,27
н518	7261,81	9240,57
<b>:3Y1(10)</b>		
н531	7260,71	9010,93
н532	7254,93	9006,11
н533	7252,65	8996,07
н534	7252,13	8980,86
н535	7253,42	8980,57
н536	7258,53	9003,91
н537	7262,13	9006,91
н538	7323,20	9005,74
н539	7323,86	9009,72
н531	7260,71	9010,93
<b>:3Y1(11)</b>		
н540	7238,56	8581,33
н541	7238,42	8577,17
н542	7258,97	8582,54
н543	7320,04	8582,43
н544	7320,10	8586,43
н545	7258,45	8586,54
н540	7238,56	8581,33
<b>:3Y1(12)</b>		
н546	7510,36	8876,82
н547	7503,46	8820,92
н548	7511,74	8872,17
н549	7537,57	8867,39
н550	7550,35	8865,19
н551	7573,02	8860,99
н552	7574,32	8864,54
н553	7574,29	8864,89
н554	7551,28	8869,26
н555	7538,34	8871,58
н546	7510,36	8876,82
<b>:3Y1(13)</b>		
н556	7332,22	8401,43
н557	7328,23	8399,49
н558	7328,33	8380,42
н559	7288,62	8380,21
н560	7283,90	8377,91
н561	7280,55	8376,16
н562	7332,35	8376,44
н556	7332,22	8401,43
<b>:3Y1(14)</b>		
н563	7497,99	8776,54
н564	7492,17	8729,37
н565	7489,17	8729,74
н566	7488,23	8720,55
н567	7490,80	8711,08

н517	7395,19	8893,12
н511	7339,45	8900,94
<b>:3Y1(9)</b>		
н518	7261,81	9240,57
н519	7258,60	9233,12
н520	7250,94	9200,14
н563	7497,99	8776,54
<b>:3Y1(15)</b>		
н574	7505,92	9183,28
н575	7510,06	9178,62
н576	7560,75	9171,18
н577	7563,03	9170,86
н578	7563,76	9174,80
н579	7561,31	9175,14
н574	7505,92	9183,28
<b>:3Y1(16)</b>		
н580	7581,58	8858,71
н581	7560,36	8807,42
н582	7564,06	8805,90
н583	7585,63	8858,04
н580	7581,58	8858,71
<b>:3Y1(17)</b>		
н584	7641,28	9394,43
н585	7655,31	9375,68
н586	7677,66	9365,59
н587	7671,98	9345,79
н588	7680,39	9365,81
н589	7669,93	9373,47
н590	7657,89	9378,90
н591	7652,30	9386,36
н584	7641,28	9394,43
<b>:3Y1(18)</b>		
н592	7564,95	8959,23
н593	7564,63	8962,48
н594	7476,94	8975,19
н592	7564,95	8959,23
<b>:3Y1(19)</b>		
н595	7279,97	9414,11
н596	7278,37	9410,45
н597	7308,65	9397,22
н598	7309,90	9401,03
н595	7279,97	9414,11
<b>:3Y1(20)</b>		
н599	7608,24	9442,92
н600	7605,10	9440,44
н601	7628,18	9411,31
н602	7618,69	9429,72
н599	7608,24	9442,92
<b>:3Y1(21)</b>		
н603	7722,99	9414,68
н604	7710,20	9401,52
н605	7712,50	9399,64
н606	7705,14	9390,58
н607	7725,85	9411,90
н603	7722,99	9414,68
<b>:3Y1(22)</b>		
н608	7274,44	9259,81
н609	7268,28	9253,77
н610	7269,18	9257,71
н611	7268,71	9256,62
н612	7263,26	9233,80
н608	7274,44	9259,81
<b>:3Y1(23)</b>		
н613	7682,21	9368,79

н568	7496,29	8687,87
н569	7496,85	8670,96
н570	7500,85	8670,98
н571	7500,32	8688,31
н572	7494,66	8712,10
н573	7492,29	8720,87
н617	7236,28	9120,95
н618	7236,28	9120,70
н619	7241,76	9139,61
н616	7253,08	9191,22
<b>:3Y1(25)</b>		
н620	7630,17	9415,24
н621	7637,13	9401,72
н622	7645,26	9395,78
н623	7639,76	9403,13
н620	7630,17	9415,24
<b>:3Y1(26)</b>		
н624	7541,90	9568,66
н625	7519,54	9572,71
н626	7522,67	9570,41
н624	7541,90	9568,66
<b>:3Y1(27)</b>		
н627	7582,32	9566,57
н628	7566,27	9566,45
н629	7582,18	9565,01
н627	7582,32	9566,57
<b>:3Y1(28)</b>		
н633	7486,81	10003,10
н634	7485,07	9987,08
н635	7478,17	9907,54
н636	7472,06	9897,88
н637	7470,46	9872,35
н638	7464,65	9835,07
н639	7467,86	9834,01
н640	7467,48	9829,96
н641	7464,03	9831,10
н642	7463,94	9830,52
н643	7460,88	9831,34
н644	7437,38	9839,93
н645	7290,57	9888,58
н646	7281,46	9879,36
н647	7272,18	9841,78
н648	7259,23	9763,53
н649	7252,84	9708,33
н650	7256,82	9707,87
н651	7263,19	9762,97
н652	7276,10	9840,98
н653	7285,08	9877,34
н654	7292,42	9884,76
н655	7363,65	9862,63
н656	7459,68	9827,52
н657	7465,03	9826,09
н658	7469,97	9824,77
н659	7471,01	9828,63
н660	7467,83	9829,48
н661	7474,44	9871,91
н662	7475,98	9896,60
н663	7482,07	9906,22
н664	7489,05	9986,70
н665	7490,79	10002,66
н633	7486,81	10003,10
<b>:129/чзв1</b>		
н666	7467,48	9829,96
н667	7467,86	9834,01

н614	7704,60	9395,76
н615	7679,97	9370,43
н613	7682,21	9368,79
<b>:3У1(24)</b>		
н616	7253,08	9191,22
<b>:129/чзУ2</b>		
н670	7290,57	9888,58
н671	7437,38	9839,93
н672	7364,93	9866,43
н673	7291,28	9889,30
н670	7290,57	9888,58
<b>:560/чзУ1</b>		
н674	7218,85	8424,17
н675	7214,90	8425,67
н676	7204,43	8431,23
н677	7177,17	8444,59
н678	7175,84	8442,08
н679	7229,45	8415,86
н680	7254,38	8406,40
н681	7256,33	8405,81
н674	7218,85	8424,17
<b>:3У1(29)</b>		
н682	7218,85	8424,17
н683	7256,33	8405,81
н684	7277,66	8399,35
н685	7282,96	8401,93
н686	7255,68	8410,18
н682	7218,85	8424,17

н668	7464,65	9835,07
н669	7464,03	9831,10
н666	7467,48	9829,96

<b>:3У1(30)</b>		
н687	н687	н687
н688	н688	н688
н689	н689	н689
н690	н690	н690
<b>:3У1(31)</b>		
н691	7204,43	8431,23
н692	7177,64	8445,47
н693	7177,17	8444,59
н691	7204,43	8431,23